


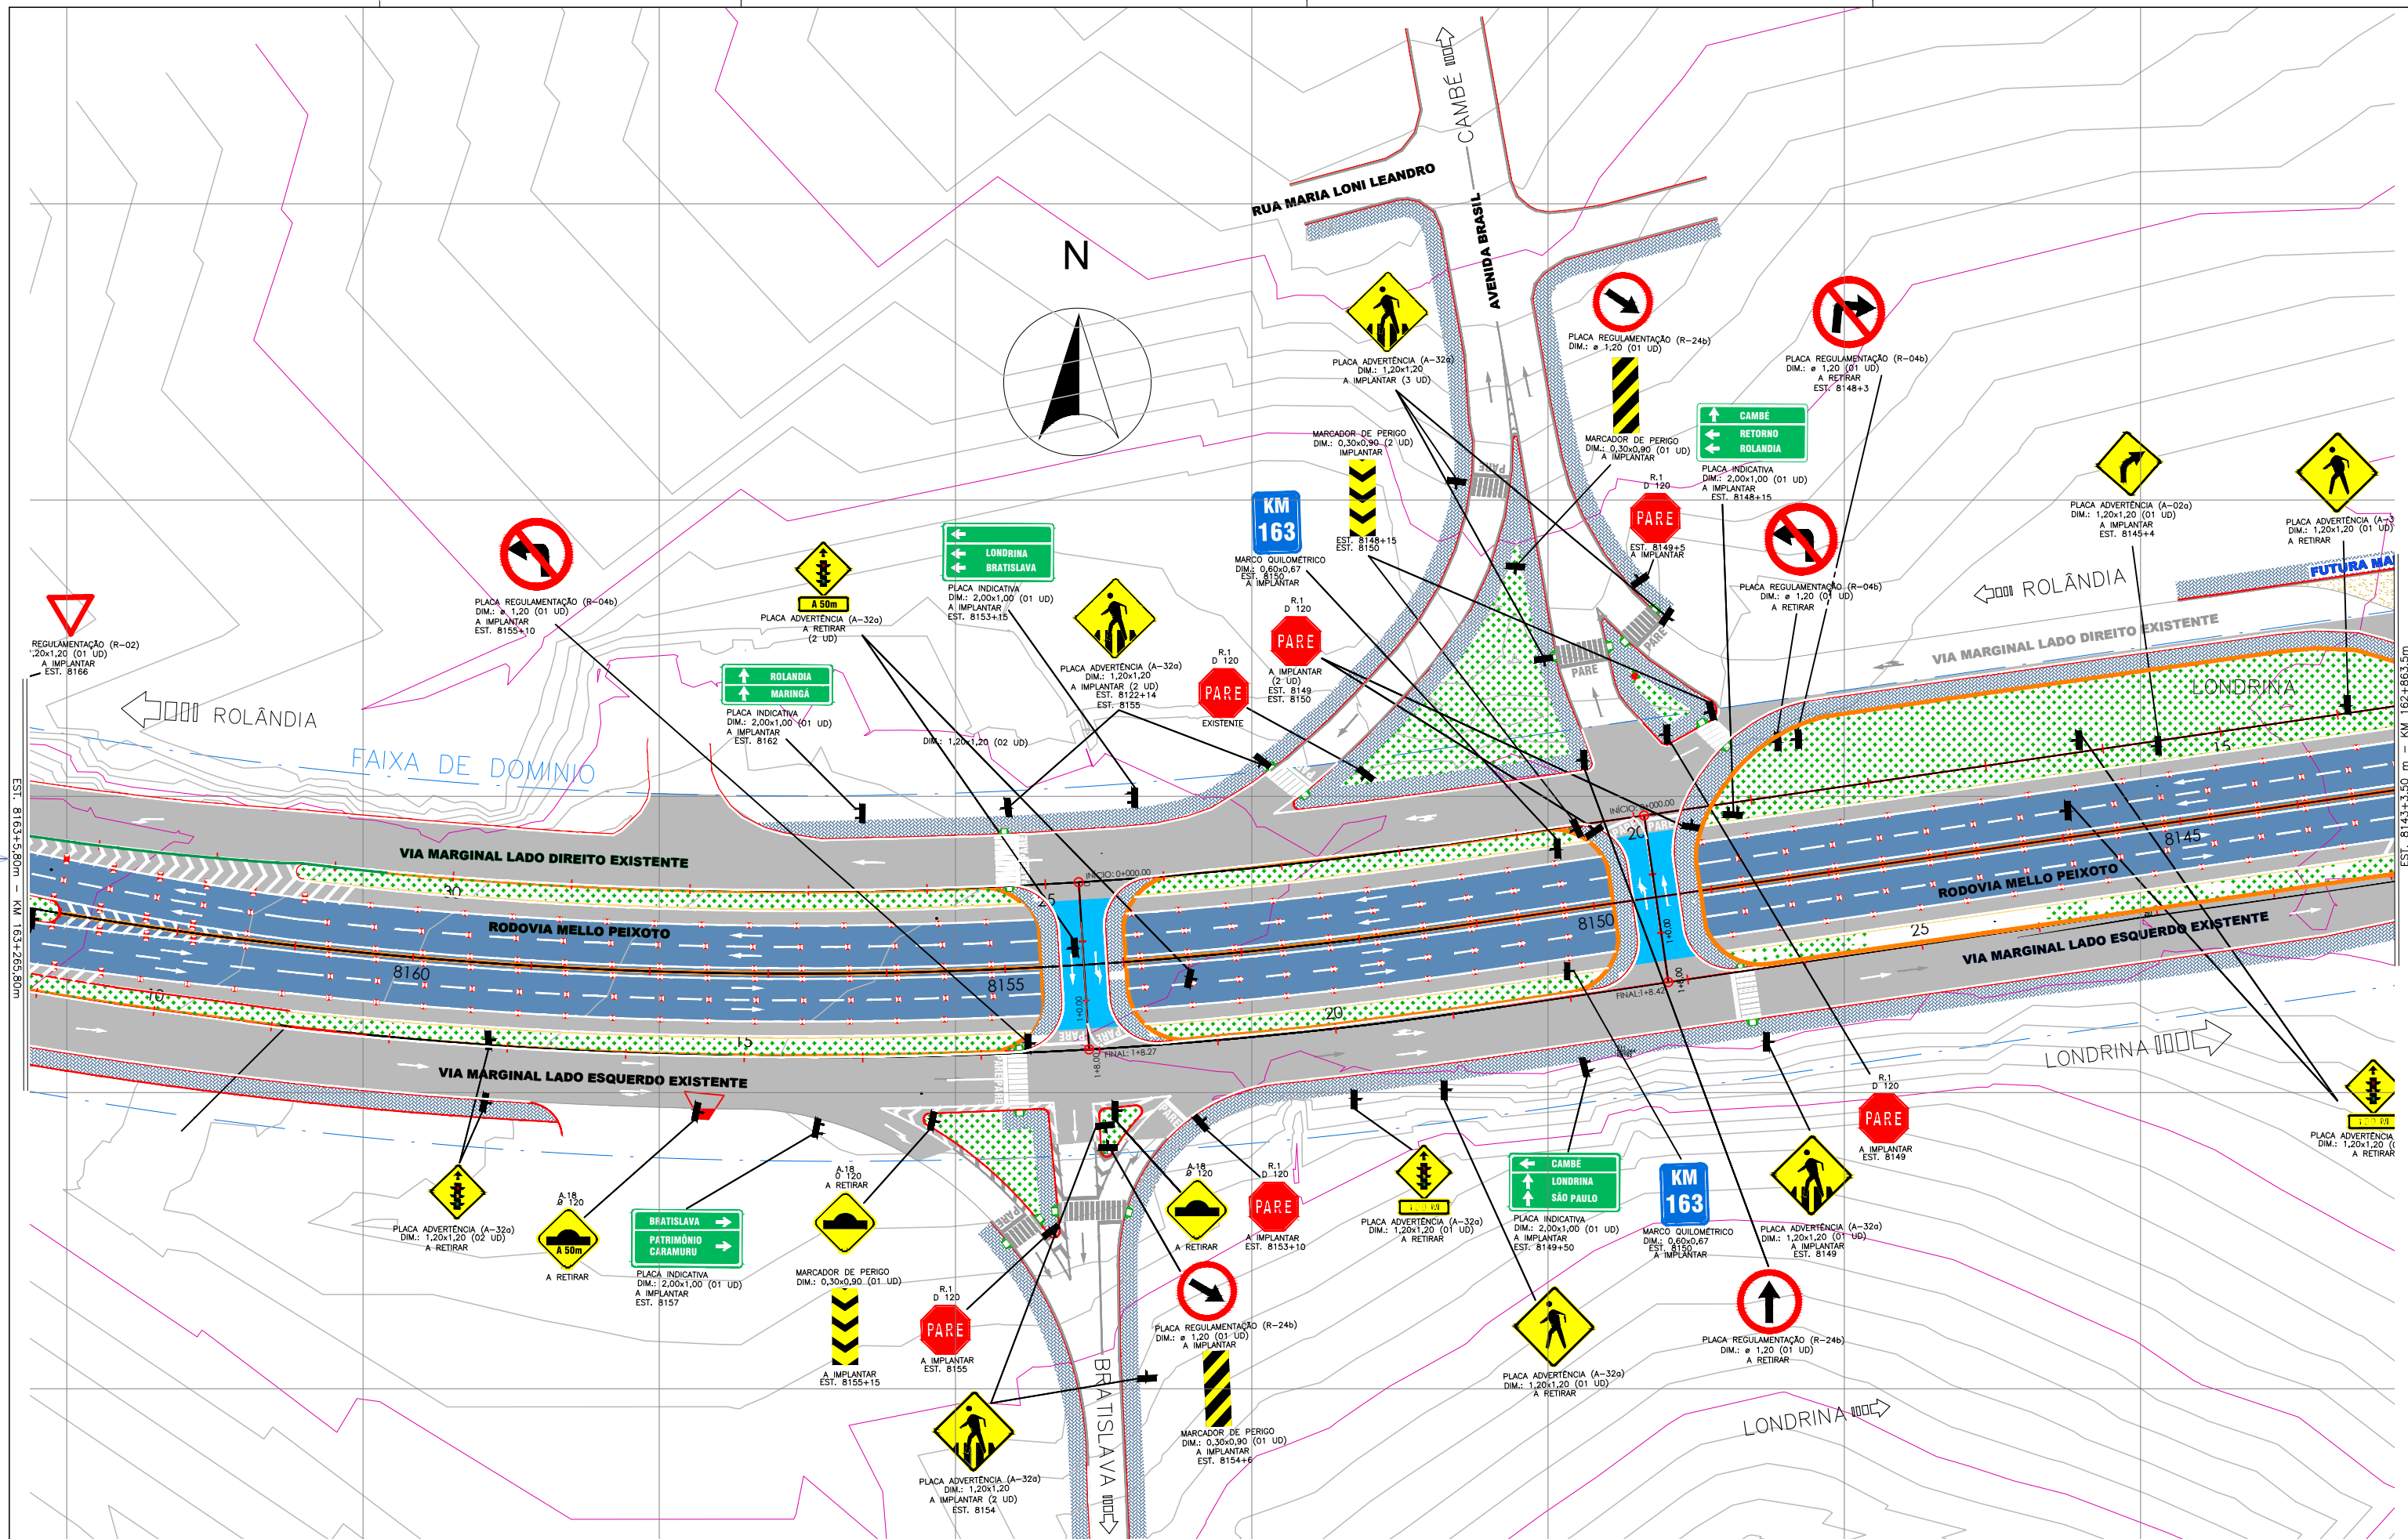

LEGENDA

- SINALIZAÇÃO HORIZONTAL (ZEBRADOS) A IMPLANTAR
- SINALIZAÇÃO HORIZONTAL (FAIXA DE PEDESTRES) A IMPLANTAR
- SINALIZAÇÃO HORIZONTAL (FAIXAS) A IMPLANTAR
- TACHINHA E TACHÃO MONO/BIDIRECIONAL REFLETIVO
- SETA DE PAVIMENTO A IMPLANTAR
- SETA DE PAVIMENTO A IMPLANTAR

- BARRERA DE CONCRETO
- DEFENSA METÁLICA EXISTENTE
- DEFENSA METÁLICA A IMPLANTAR
- PE DE PLACA AÇO GALVANIZADO
- PE DE PLACA DUPLO AÇO GALVANIZADO

ESCALA GRÁFICA - PROJETO DE SINALIZAÇÃO



Esta folha é da propriedade da ECONORTE e seu conteúdo não pode ser revelado a terceiros. A liberação ou aprovação deste documento não exime o detalhista de sua responsabilidade sobre o mesmo.

APROVAÇÃO

Resp. Técnico

DATA



583, Av. Higienópolis - andar 17
Londrina - 86020-080 PR
Tel: Fone 043 3323 5333
e-mail: engenharia@zocco.com.br



EMPRESA CONCESSIONÁRIA DE RODOVIAS DO NORTE S.A.

RODOVIA: BR-369 TRECHO: KM 162+536m ao 163+35m LOTE: 01


TRINCHEIRAS RODOVIA BR-369 ACESSO A CAMBÉ / AV. BRASIL

OBRA : TRINCHEIRAS RODOVIA BR-369 ACESSO A CAMBÉ / AV. BRASIL

SUBTRECHO: LONDRINA / ROLÂNDIA

SEGMENTO: EST. 8126+15,90m (KM 162+536m) ATÉ EST. 8167+6,05m (KM 163+546,05m)

Escala : 11/11/2013 Arquivo: PROJETO DE SINALIZAÇÃO Proposta: FASE 01 Revisão: 04 Folha: 802

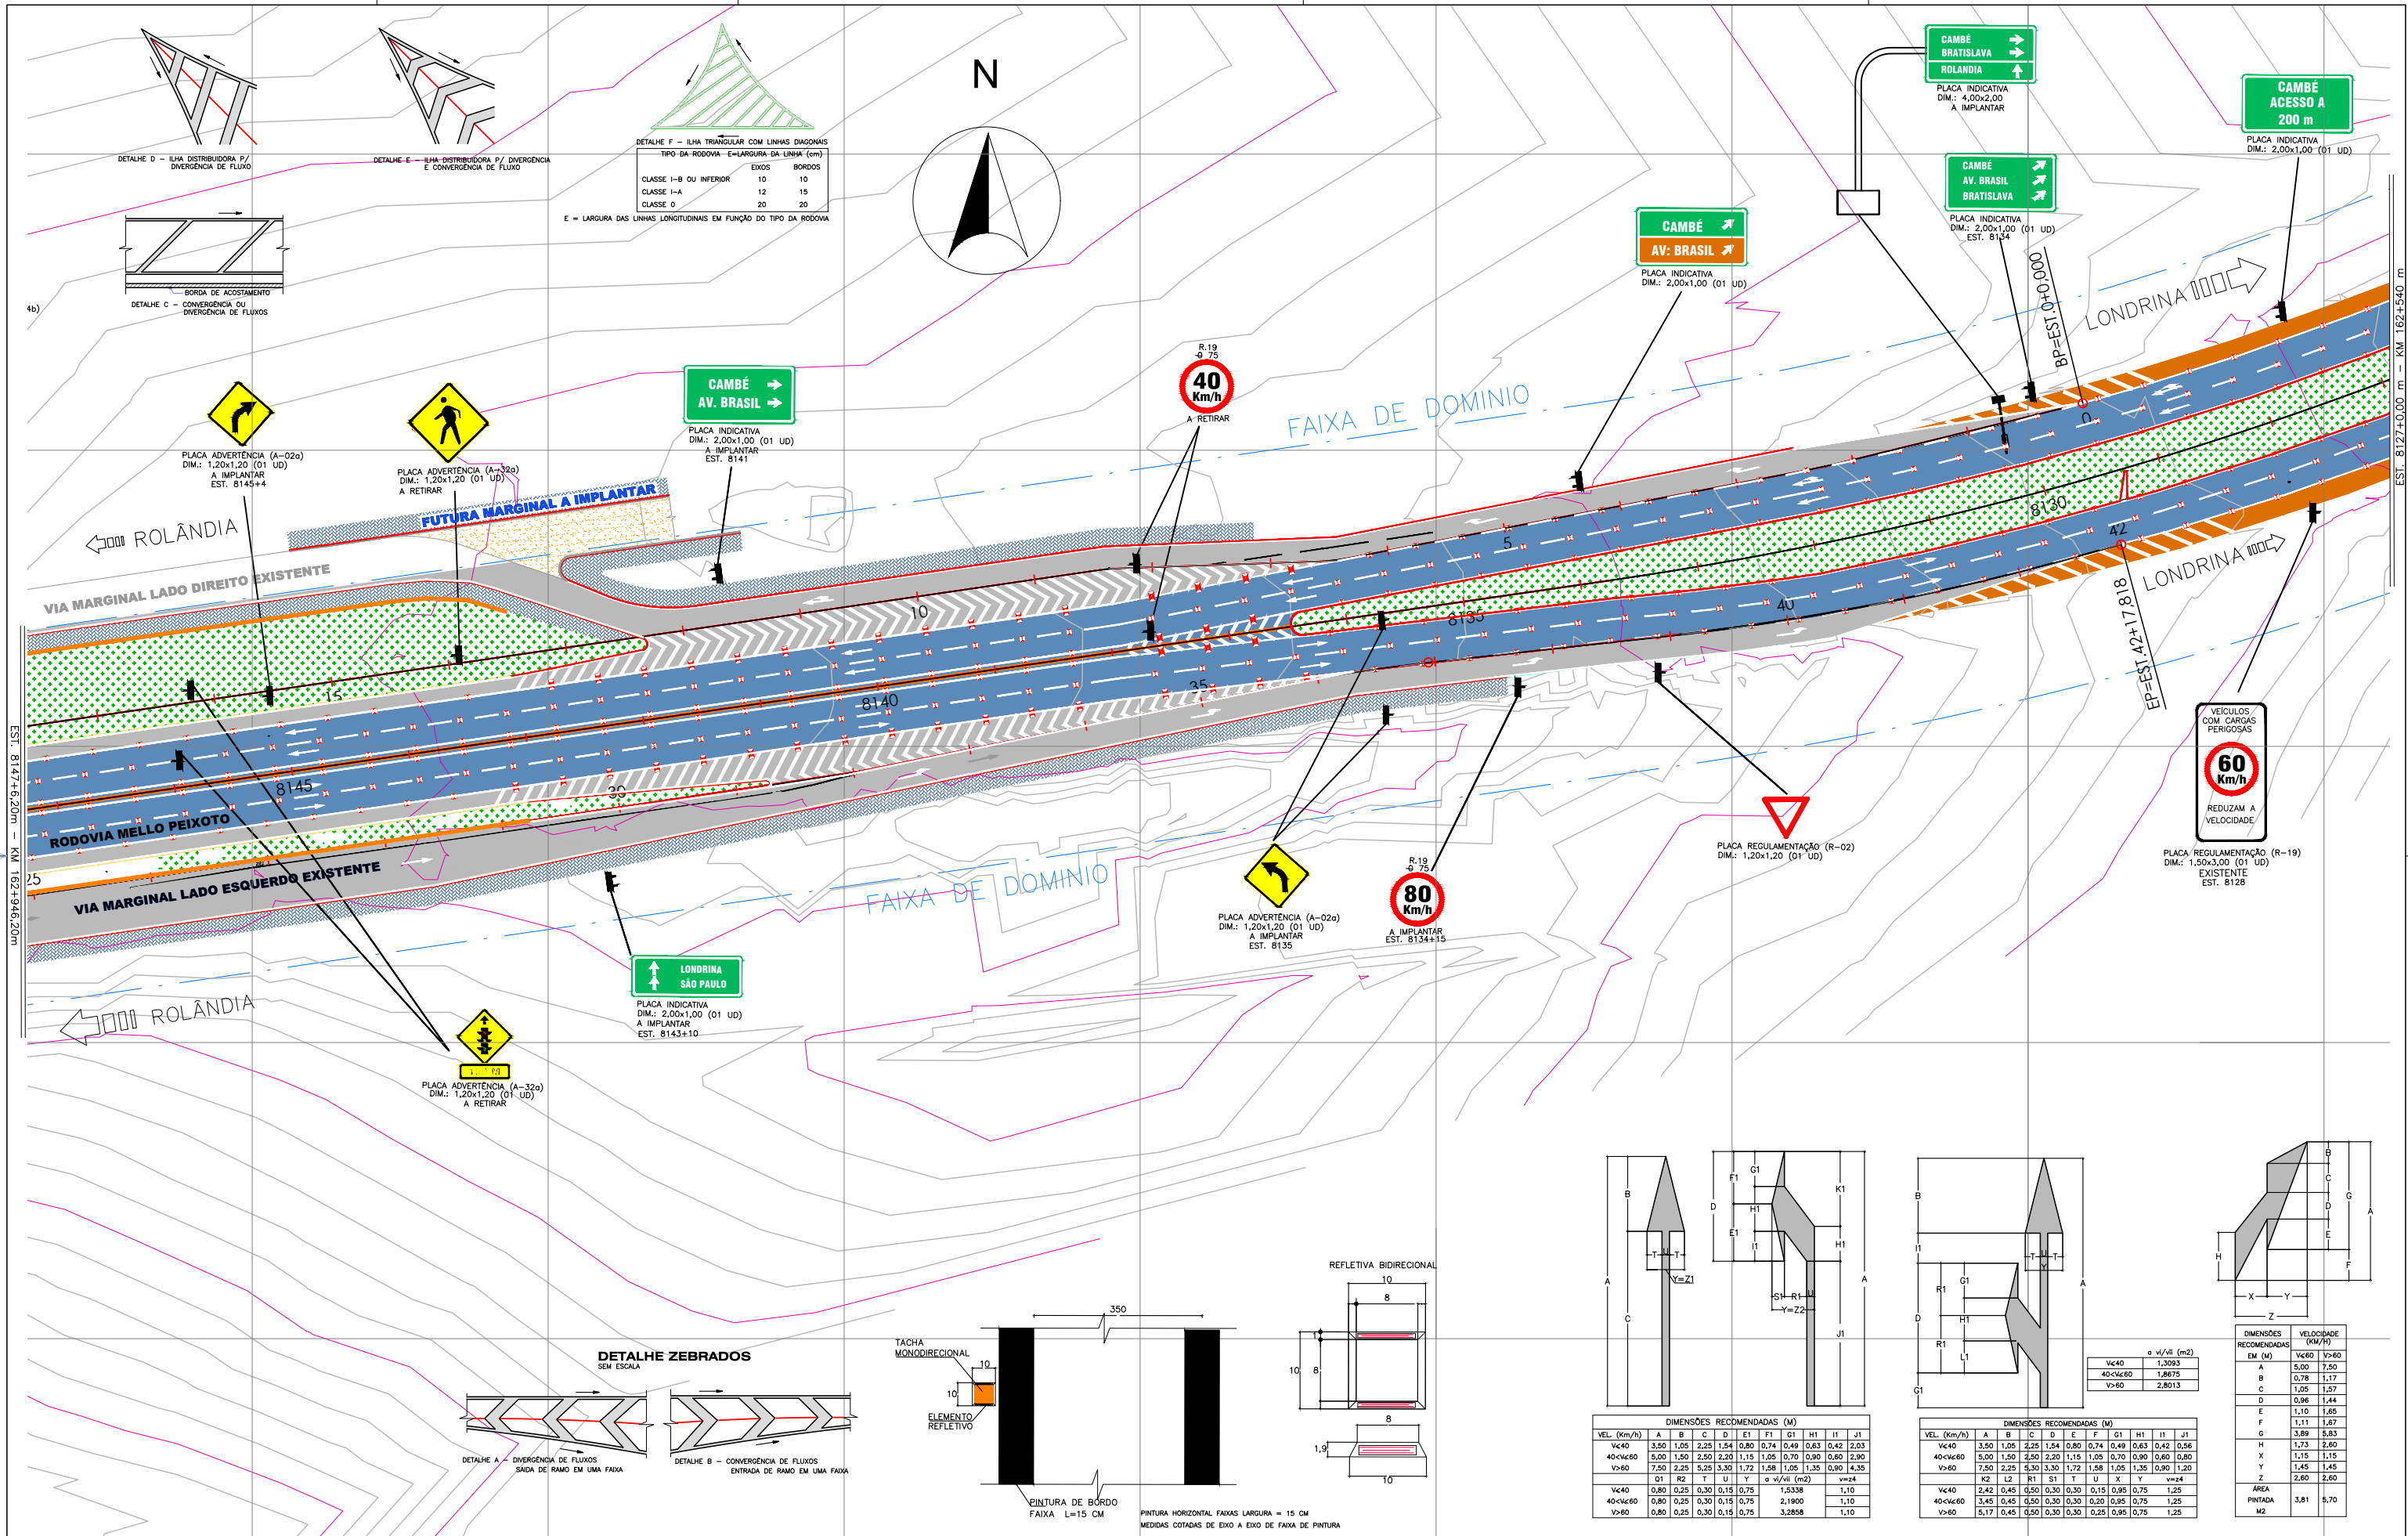

LEGENDA

	SINALIZAÇÃO HORIZONTAL (ZEBRADOS) A IMPLANTAR
	SINALIZAÇÃO HORIZONTAL (FAIXAS) A IMPLANTAR
	TACHINHA E TACHÃO MONODIRECIONAL REFLETIVO
	SETA DE PAVIMENTO A IMPLANTAR
	SETA DE PAVIMENTO A IMPLANTAR
	SETA DE PAVIMENTO A IMPLANTAR

	BARRERA DE CONCRETO
	DEFESA METÁLICA EXISTENTE
	DEFESA METÁLICA A IMPLANTAR
	PÉ DE PLACA AÇO GALVANIZADO
	PÉ DE PLACA DUPLO AÇO GALVANIZADO

DETALHE ZEBRADOS SEM ESCALA

DETALHE A - DIVERGÊNCIA DE FLUXOS SAÍDA DE RAMO EM UMA FAIXA

DETALHE B - CONVERGÊNCIA DE FLUXOS ENTRADA DE RAMO EM UMA FAIXA

YACHA MONODIRECIONAL

ELEMENTO REFLETIVO

PINTURA DE BORDO FAIXA L=15 CM

PINTURA HORIZONTAL FAIXAS LARGURA = 15 CM

MEDIDAS COTADAS DE EIXO A EIXO DE FAIXA DE PINTURA

REFLETIVA BIDIRECIONAL

ESCALA GRÁFICA - PROJETO DE SINALIZAÇÃO

0 20 40 60 80 100m

Esta folha é da propriedade da ECONORTE e seu conteúdo não pode ser revelado a terceiros. A liberação ou aprovação deste documento não exime o detalhista de sua responsabilidade sobre o mesmo.

APROVAÇÃO

Resp. Técnico

DATA

ZOCO

PROJETOS INSTITUCIONAIS

Engenheiro: Luiz Fernando Cirino Zocco

583, Av. Higienópolis - andar 17
Londrina - 86020-080 PR
Tel. Fax 043 3323 5333
e-mail: engenhariazocco@zocco.com.br

Triunfo | **ECONORTE**

EMPRESA CONCESSIONÁRIA DE RODOVIAS DO NORTE S.A.

RODOVIA: BR-369 TRECHO: KM 162+536m ao 163+35m LOTE: 01

TRINCHERAS RODOVIA BR-369 ACESSO A CAMBÉ / AV. BRASIL

OBRA : TRINCHERAS RODOVIA BR-369 ACESSO A CAMBÉ / AV. BRASIL

SUBTRECHO: LONDRINA / ROLÂNDIA

SEGMENTO: EST. 8126+15,90m (KM 162+536m) ATÉ EST. 8167+6,05m (KM 163+546,05m)

Escala : 11/11/2013 Arquivo: PROJETO DE SINALIZAÇÃO Proposta: Revisão: Folha: 803